

## 長万部都市計画公園の変更（長万部町決定）


都市計画公園中 2・2・2 号新開公園を廃止する。

### 理由

本公園について、区域の一部が新幹線鉄道敷設に伴い付け替えとなる、町道新開公園線の道路区域の一部と重複し、道路区域に入らない残区域についても、狭小で不整形地になり、街区公園としての機能を維持できないため、本公園を廃止する。





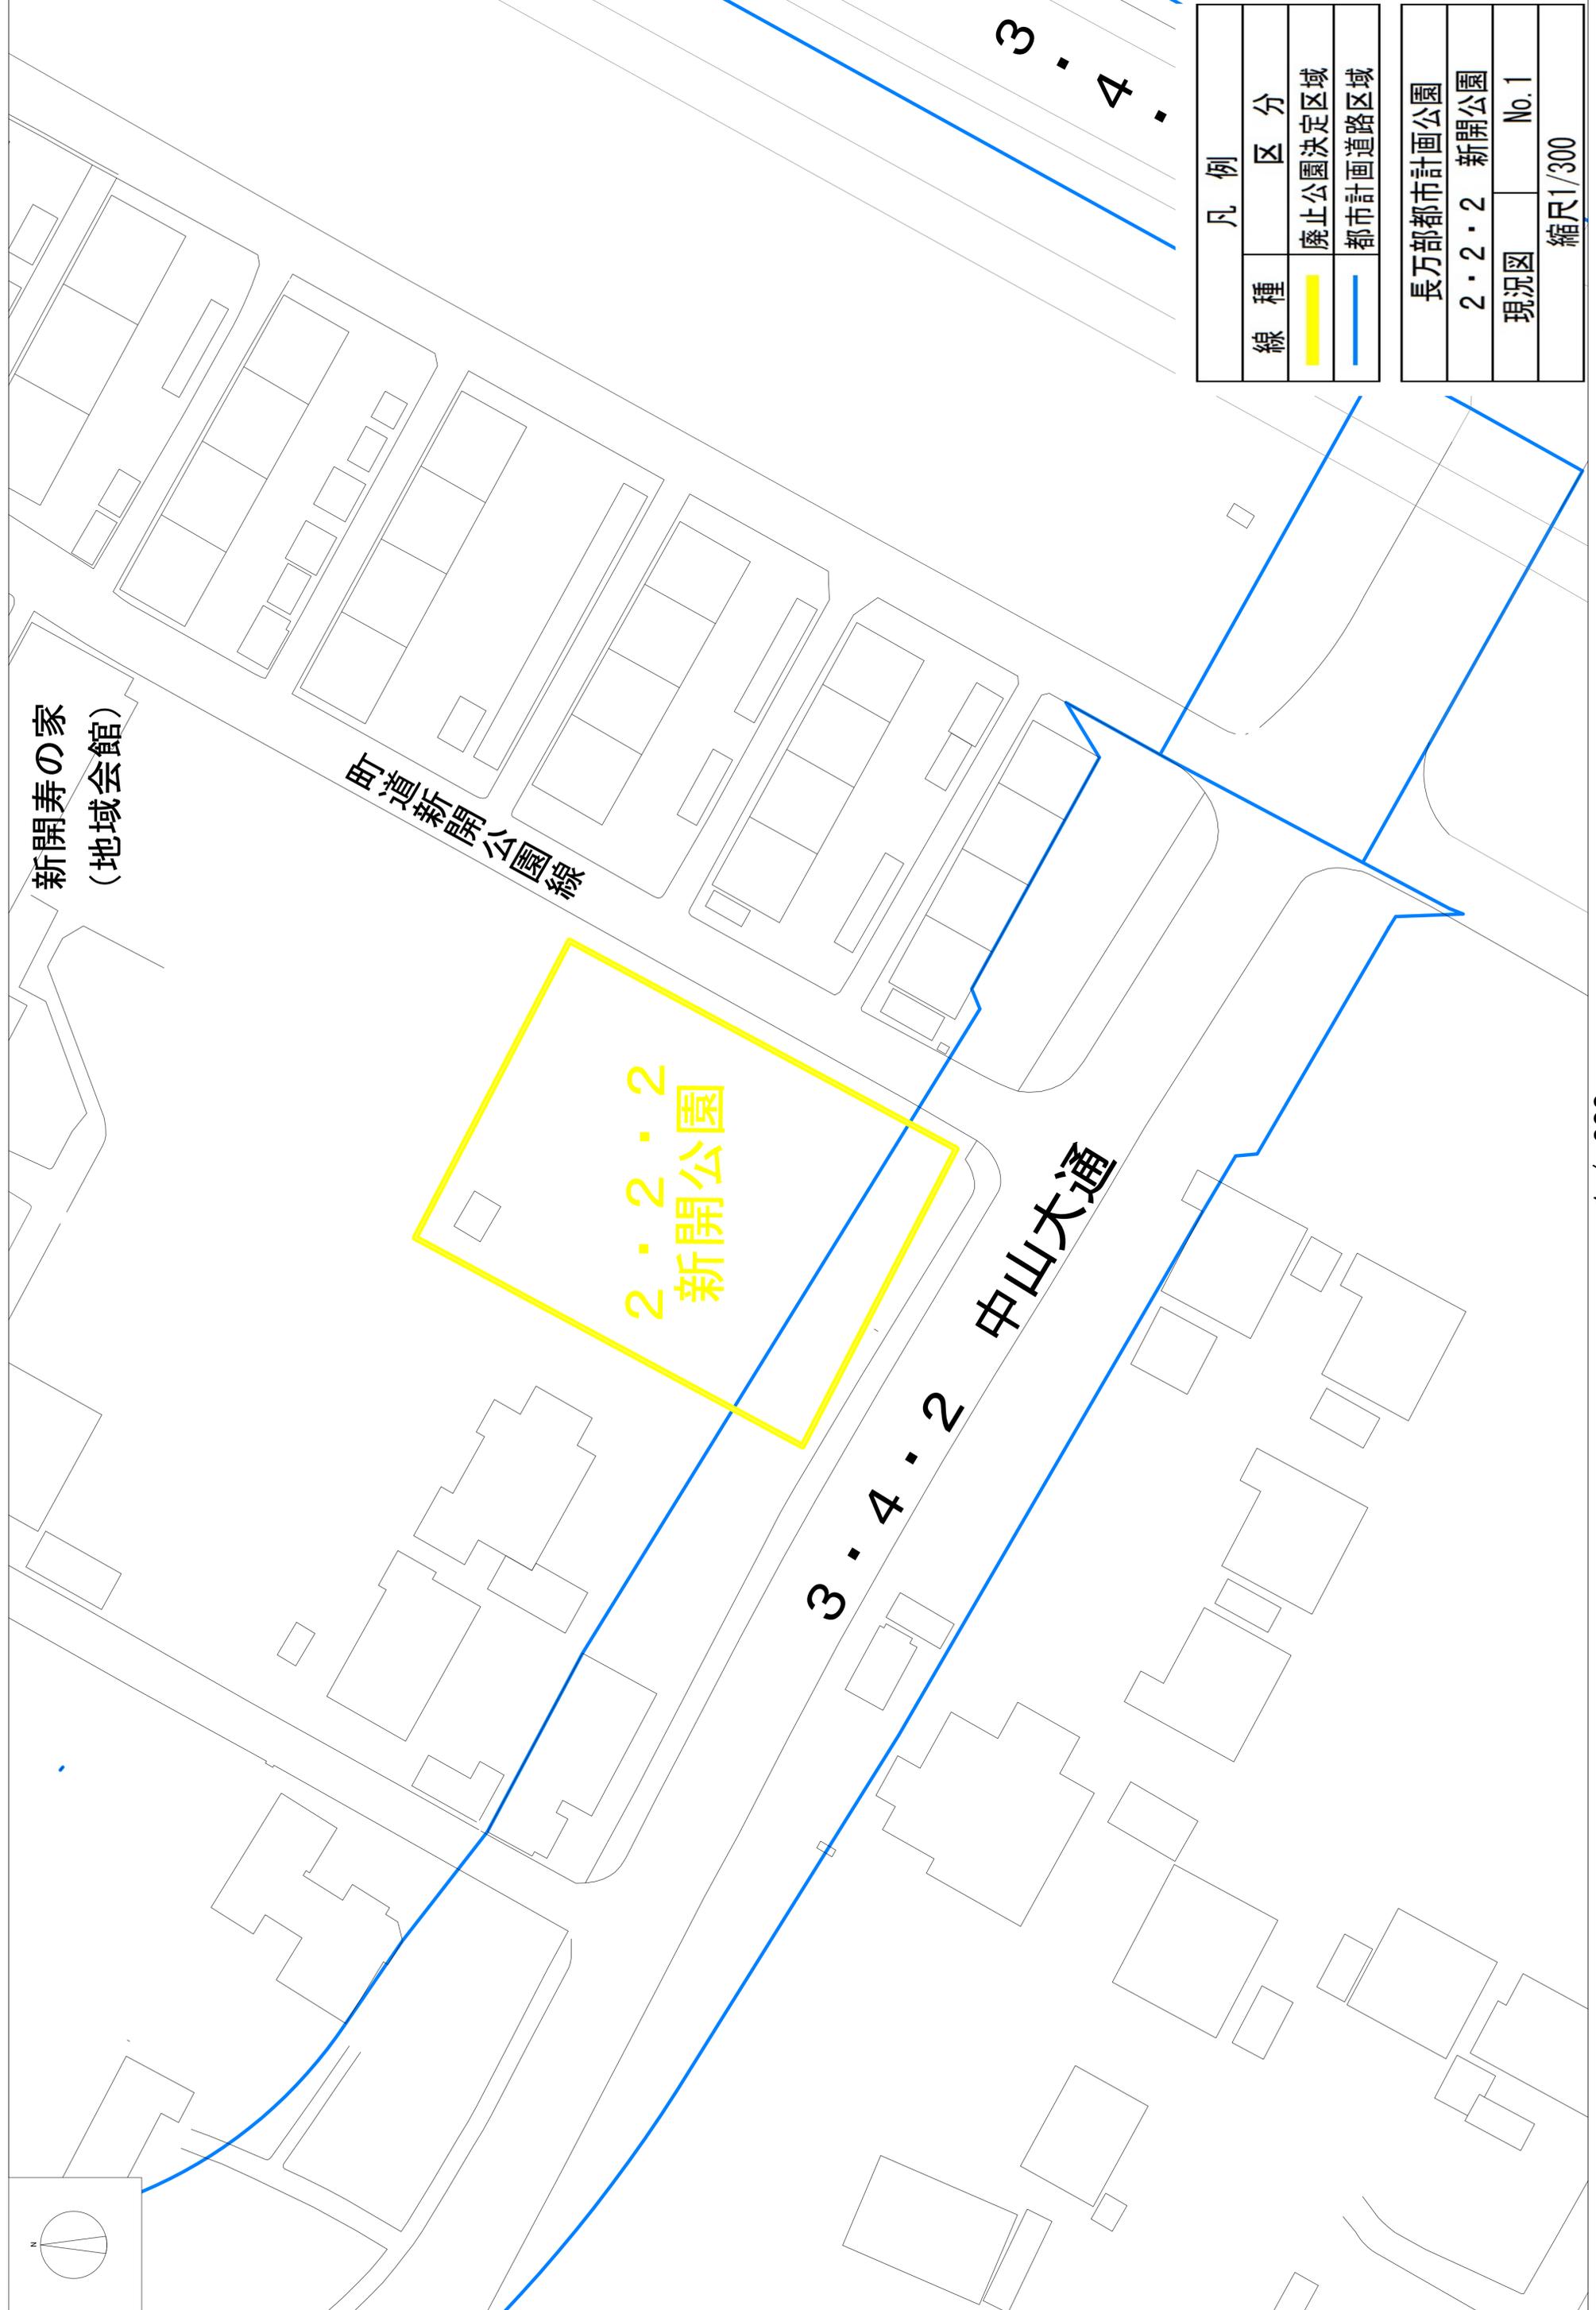

新開寿の家  
(地域会館)

町道新開公園線

2・2・2  
新開公園

3・4・2 中山大通

3・4

凡例	
線種	区分
<span style="color: yellow;">—</span>	廃止公園決定区域
<span style="color: blue;">—</span>	都市計画道路区域

長万部都市計画公園	
2・2・2 新開公園	
現況図	No.1
縮尺1/300	

