年　度	令　和　８　年　度		
業務名	旧町民体育館敷地測量調査業務委託		
図面名	用地実測図原図		
縮　尺	１：１０００	図面番号	１葉の内１号
測量年月	令　和　８　年　９　月		
測量者名	磯谷土地家屋調査士事務所		
山越郡長万部町			

電 世界測地系

山越郡長万部町字長万部

部分拡大図
S=1/500

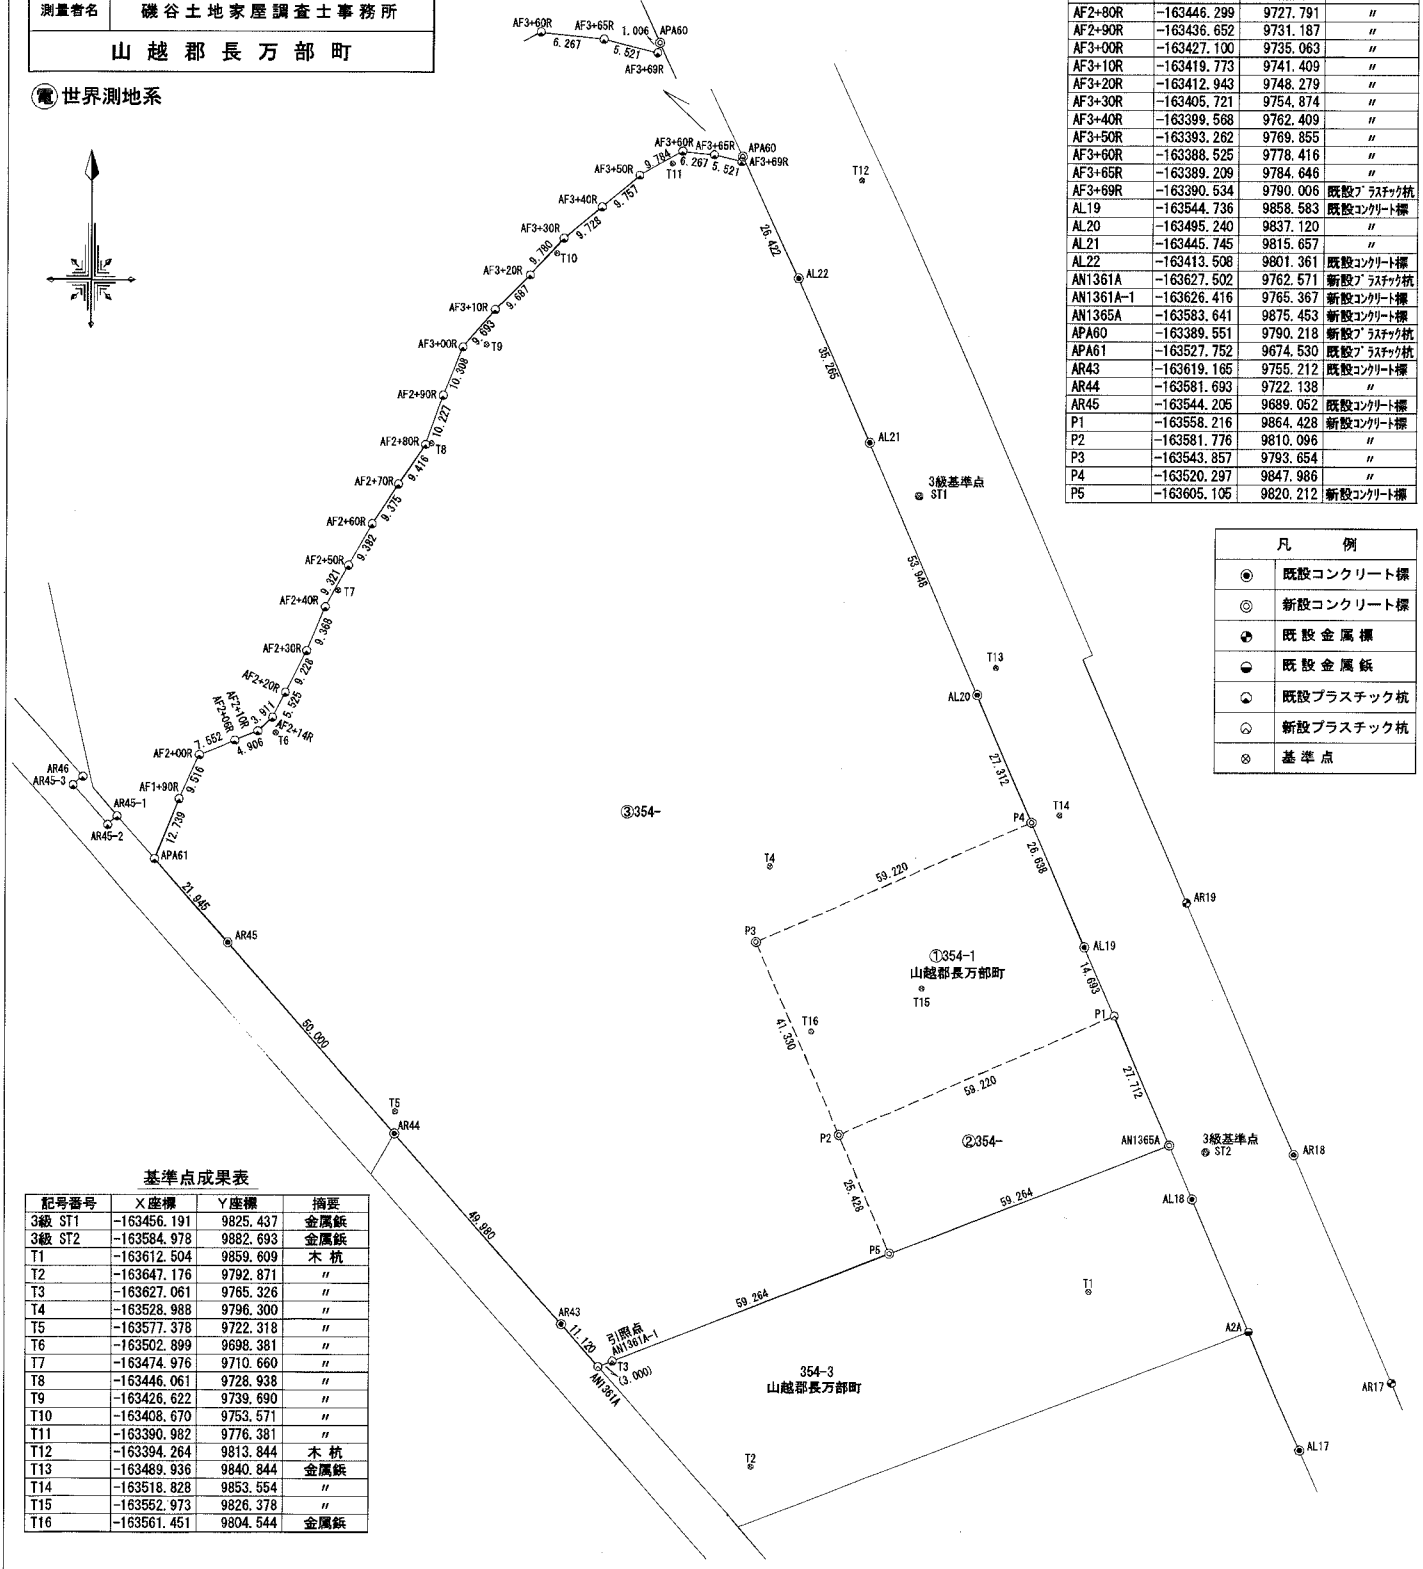

境界点成果表

記号番号	X座標	Y座標	摘要
AF1+90R	-163515.971	9679.376	既設ﾌﾟﾗｽﾁｯｸ杭
AF2+00R	-163507.320	9683.340	〃
AF2+06R	-163504.442	9690.322	〃
AF2+10R	-163502.590	9694.865	〃
AF2+14R	-163499.937	9697.738	〃
AF2+20R	-163495.003	9700.225	〃
AF2+30R	-163486.798	9704.449	〃
AF2+40R	-163478.177	9708.116	〃
AF2+50R	-163470.044	9712.669	〃
AF2+60R	-163461.866	9717.267	〃
AF2+70R	-163454.067	9722.469	〃
AF2+80R	-163446.299	9727.791	〃
AF2+90R	-163436.652	9731.187	〃
AF3+00R	-163427.100	9735.063	〃
AF3+10R	-163419.773	9741.409	〃
AF3+20R	-163412.943	9748.279	〃
AF3+30R	-163405.721	9754.874	〃
AF3+40R	-163399.568	9762.409	〃
AF3+50R	-163393.262	9769.855	〃
AF3+60R	-163388.525	9778.416	〃
AF3+65R	-163389.209	9784.646	〃
AF3+69R	-163390.534	9790.006	既設ﾌﾟﾗｽﾁｯｸ杭
AL19	-163544.736	9858.583	既設ｺﾝｸﾘｰﾄ標
AL20	-163495.240	9837.120	〃
AL21	-163445.745	9815.657	〃
AL22	-163413.508	9801.361	既設ｺﾝｸﾘｰﾄ標
AN1361A	-163627.502	9762.571	新設ﾌﾟﾗｽﾁｯｸ杭
AN1361A-1	-163626.416	9765.367	新設ｺﾝｸﾘｰﾄ標
AN1365A	-163583.641	9875.453	新設ｺﾝｸﾘｰﾄ標
APA60	-163389.551	9790.218	新設ﾌﾟﾗｽﾁｯｸ杭
APA61	-163527.752	9674.530	既設ﾌﾟﾗｽﾁｯｸ杭
AR43	-163619.165	9755.212	既設ｺﾝｸﾘｰﾄ標
AR44	-163581.693	9722.138	〃
AR45	-163544.205	9689.052	既設ｺﾝｸﾘｰﾄ標
P1	-163558.216	9864.428	新設ｺﾝｸﾘｰﾄ標
P2	-163581.776	9810.096	〃
P3	-163543.857	9793.654	〃
P4	-163520.297	9847.986	〃
P5	-163605.105	9820.212	新設ｺﾝｸﾘｰﾄ標

凡　例	
◉	既設コンクリート標
◎	新設コンクリート標
◕	既設金属標
◒	既設金属鋲
◔	既設プラスチック杭
◠	新設プラスチック杭
⊗	基準点

基準点成果表

記号番号	X座標	Y座標	摘要
3級 ST1	-163456.191	9825.437	金属鋲
3級 ST2	-163584.978	9882.693	金属鋲
T1	-163612.504	9859.609	木杭
T2	-163647.176	9792.871	〃
T3	-163627.061	9765.326	〃
T4	-163528.988	9796.300	〃
T5	-163577.378	9722.318	〃
T6	-163502.899	9698.381	〃
T7	-163474.976	9710.660	〃
T8	-163446.061	9728.938	〃
T9	-163426.622	9739.690	〃
T10	-163408.670	9753.571	〃
T11	-163390.982	9776.381	〃
T12	-163394.264	9813.844	木杭
T13	-163489.936	9840.844	金属鋲
T14	-163518.828	9853.554	〃
T15	-163552.973	9826.378	〃
T16	-163561.451	9804.544	金属鋲

用地求積表　※ 座標求積法による

所在	公簿 地番	公簿 地目	公簿 地積㎡	符号	算式㎡	地積㎡	所有者	備考
山越郡長万部町字長万部	354-1	宅地	26496.76	① ② ③	※ = 2447.5894305 ※ = 1573.4936065 ※ = 22475.7276785 合計 = 26496.8107155	① 2447.58 ② 1573.49 ③22475.72	山越郡長万部町	